

Die Verkehrszeichen und -einrichtungen werden nach § 45 StVO entsprechend dem (blau ergänzten) Lageplan angeordnet.

GZ: 32-31/23.01/1.12
AO-Nr.: 11214/050814/1628

Stuttgart, 05.08.2014 Amt für öffentliche Ordnung

Mehrfertigung

Priorität: ☐ Unfallschwerpunkt ☒ Vordringlich ☐ Regelfall ☒ Schulwegsicherheit

Unterschrift gez. Putzen


Landeshauptstadt Stuttgart - Tiefbauamt
Abteilung Straßen und Verkehr

S-West
Schwabstraße
Tempo 30 vor Schulen

Verkehrszeichenplan

Zeichner/Bearbeiter	Sgbl.leiter	Dst.leiter	Abt.leiter	Amst.leiter
Martinic / Frech				

Projektnummern	114.3.8.	Plannummer	14-311	Maßstab	1:500	Datum	22.07.2014
Z.N. 3.000.3.001.0							

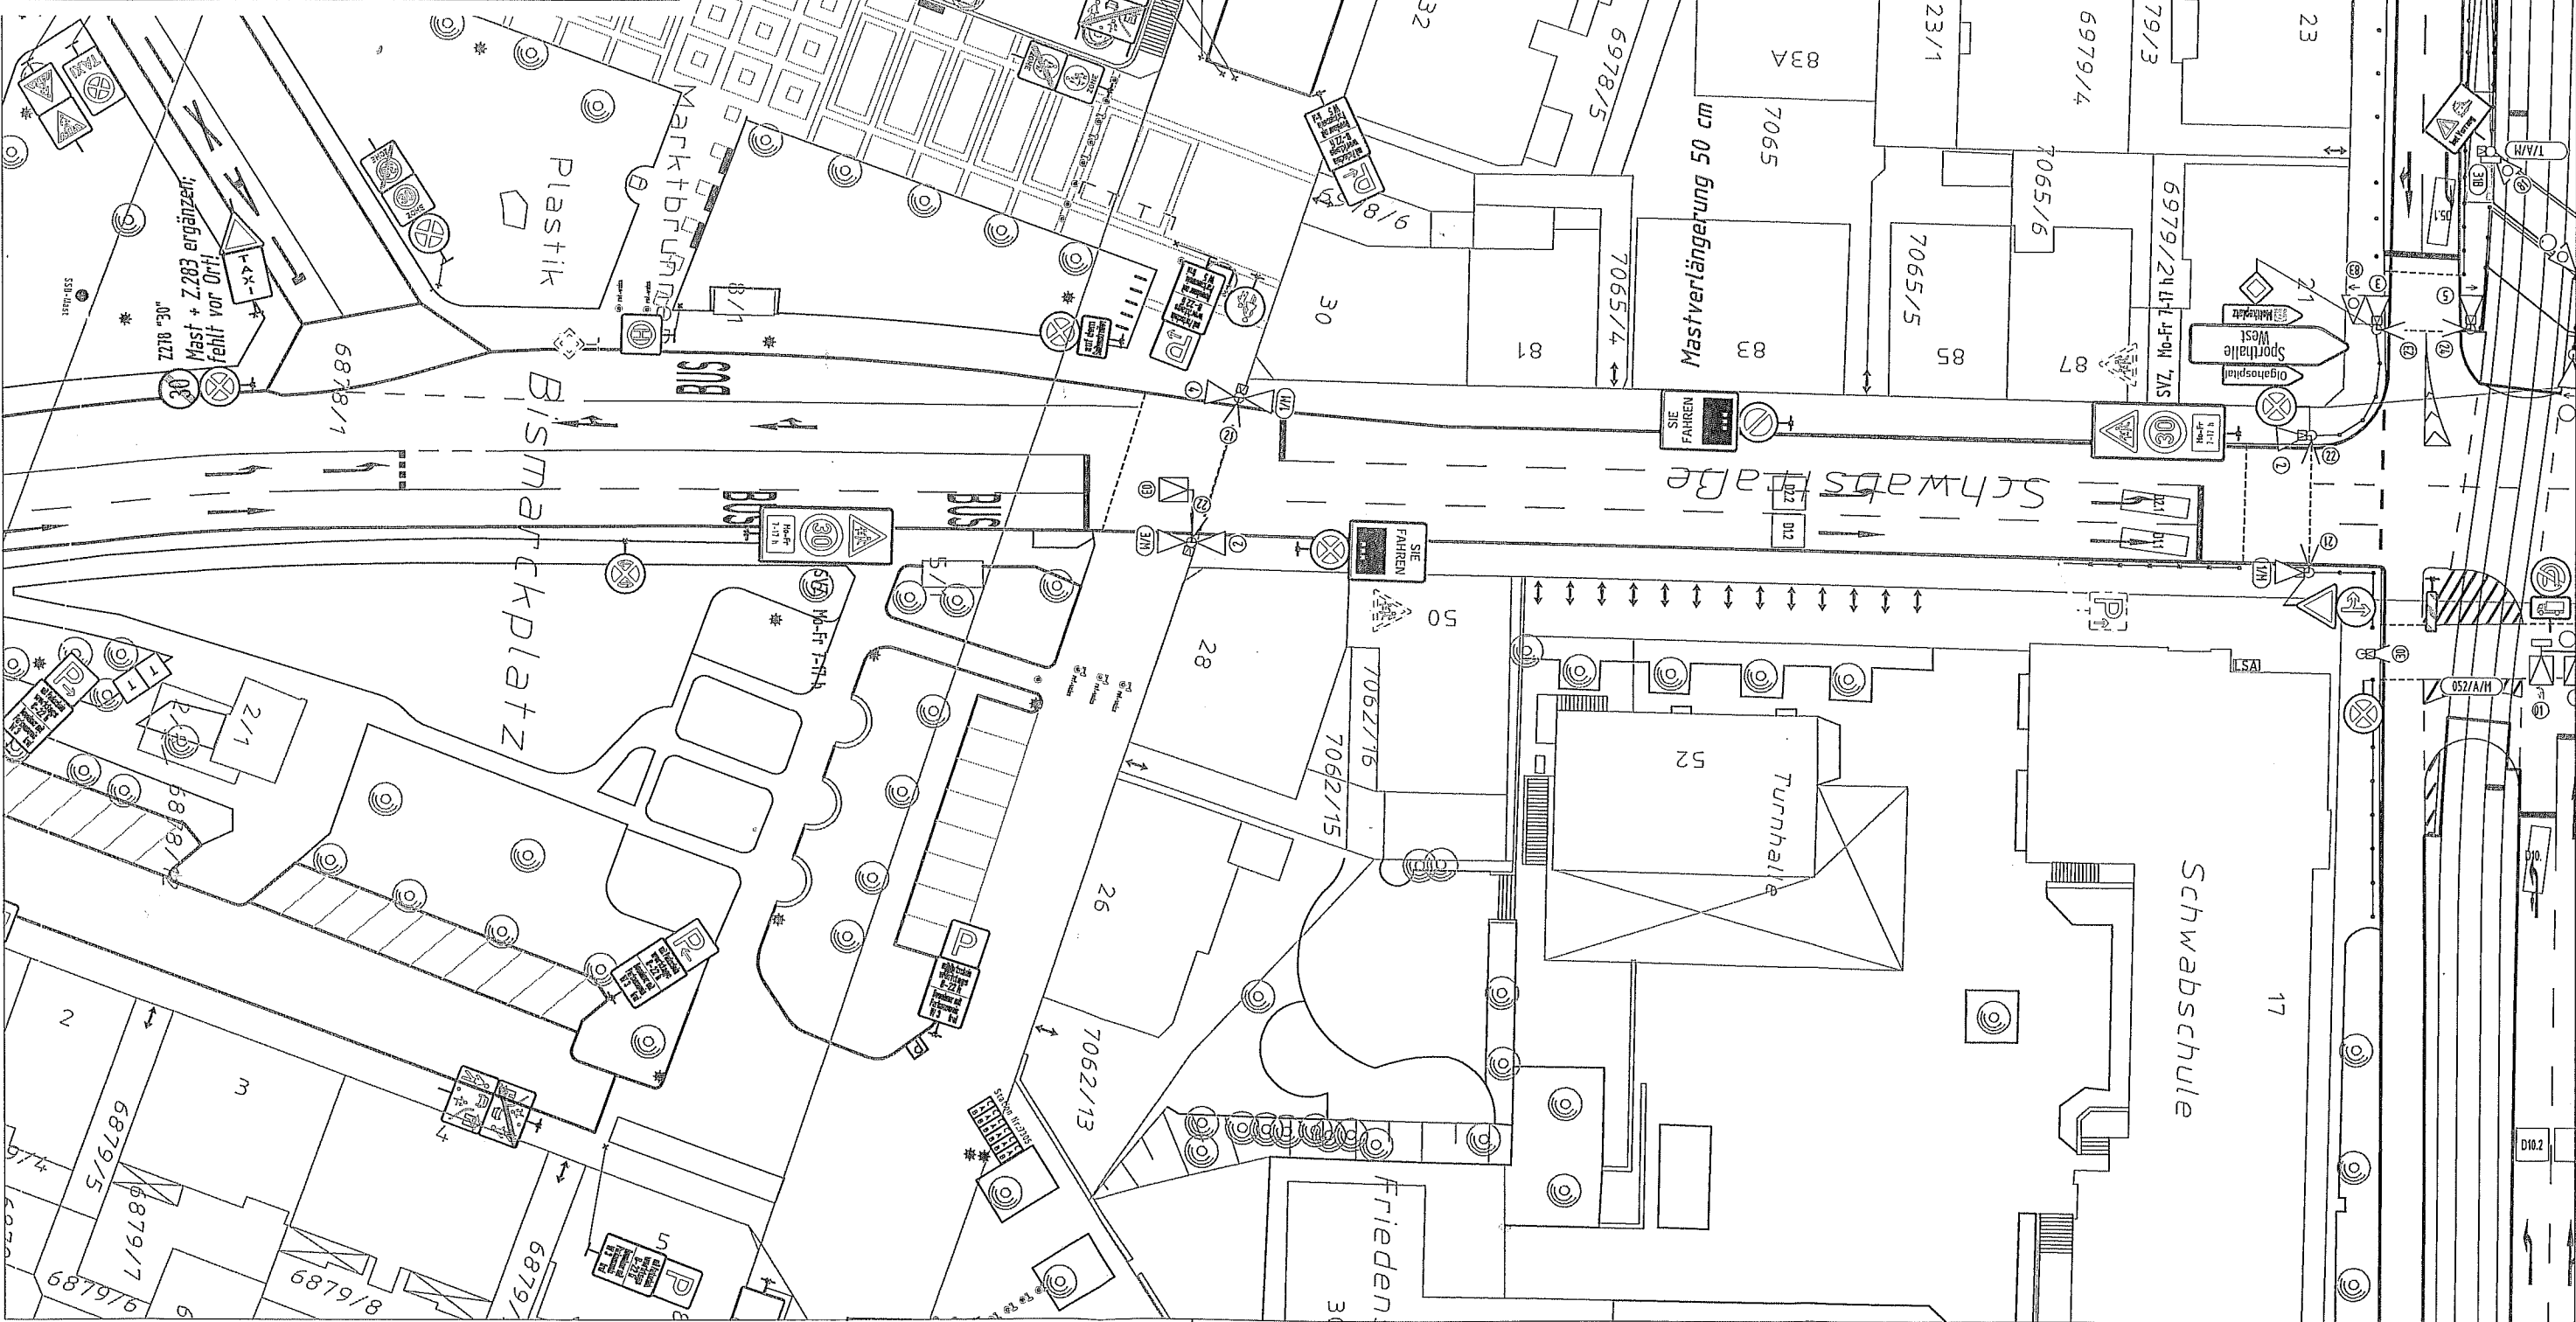

Anordnung

Stadtteil Stuttgart-West
Straßenname Schwabstrasse
Anordnungsnummer 11214/050814/1628

Anordnungsinhalt (kurz):

Tempo 30 vor Schulen:
Zur Erhöhung der Verkehrssicherheit im Bereich der Schwabschule u. Friedensschule, wird die zulässige Höchstgeschwindigkeit in der Schwabstraße, zwischen Bebelstraße und Bismarckstraße, auf 30 km/h, VZ 274 StVO + VZ 136 StVO + ZZ Mo-Fr 07:00 - 17:00 h, reduziert. Die Beschilderung erfolgt mit Trägerplatten gem. dem beigefügten Verkehrszeichenplan.

(Rechtsgrundlage: Die Verkehrszeichen und -einrichtungen werden nach §45 StVO entsprechend dem Lageplan angeordnet.

Angehörte Stellen:

Tiefbauamt 66-3.11

PPS

Pol. Rev. 3 Gutenbergstraße

Verkehrsüberwachung 32-32/2.2,

Bezirksamt West

Schwabschule,

Friedensschule

Innere Stadtbezirke
Jugendbeteiligung
Eingeg. 07. AUG. 2014

Aktenablage z.A. 25.07 Sonderakte Tempo 30 vor Schulen

Mehrfertigung z.A. 23.01 Straßenakte Schwabstraße

per Dorel am
BBs 8.8.14